


PLANTA DE LOCALIZAÇÃO
Esc. 1:1000

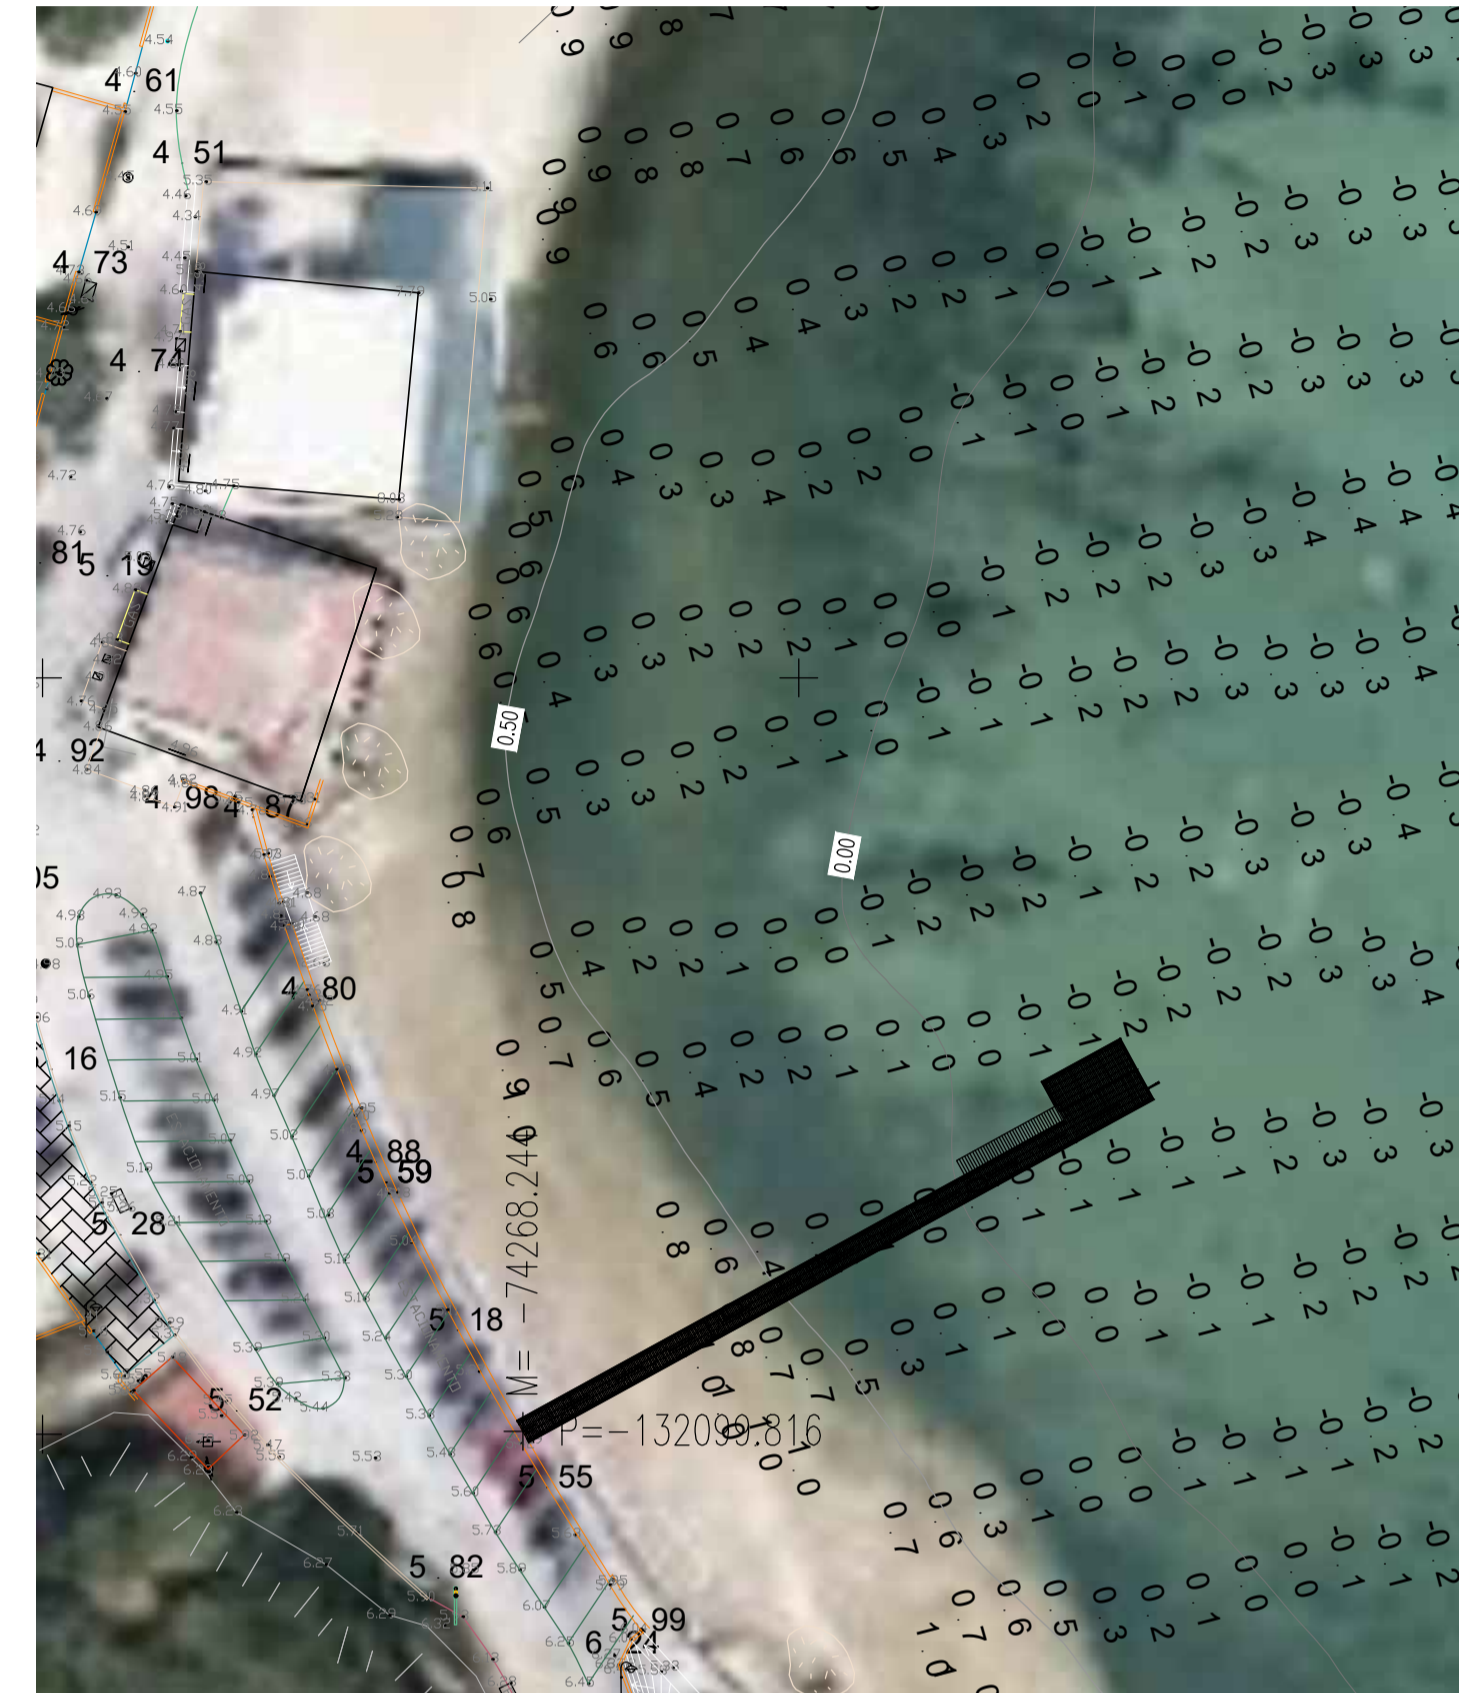

PLANTA DE IMPLANTAÇÃO
Esc. 1:500

Rev.	Data	Designação	Desenhou	Verificou	Aprovou
Dono de Obra					
CÂMARA MUNICIPAL DE SETÚBAL					
Empreiteiro					
					
Empreitada					
PROJETO DE REABILITAÇÃO E VALORIZAÇÃO DO PORTINHO DA ARRÁBIDA / CREIRO PONTE-CAIS					
Designação					
LAYOUT GERAL					
Projectou	ALL	Projecto Nº:	Desenho Nº:	Rev.	
Desenhou	BP	O-973-2018	01	.	
Copiou		Verificou	Substitui:	Escala	
Data	JUNHO 2018	Aprovou	Substituído por:	1:500 1:1000	