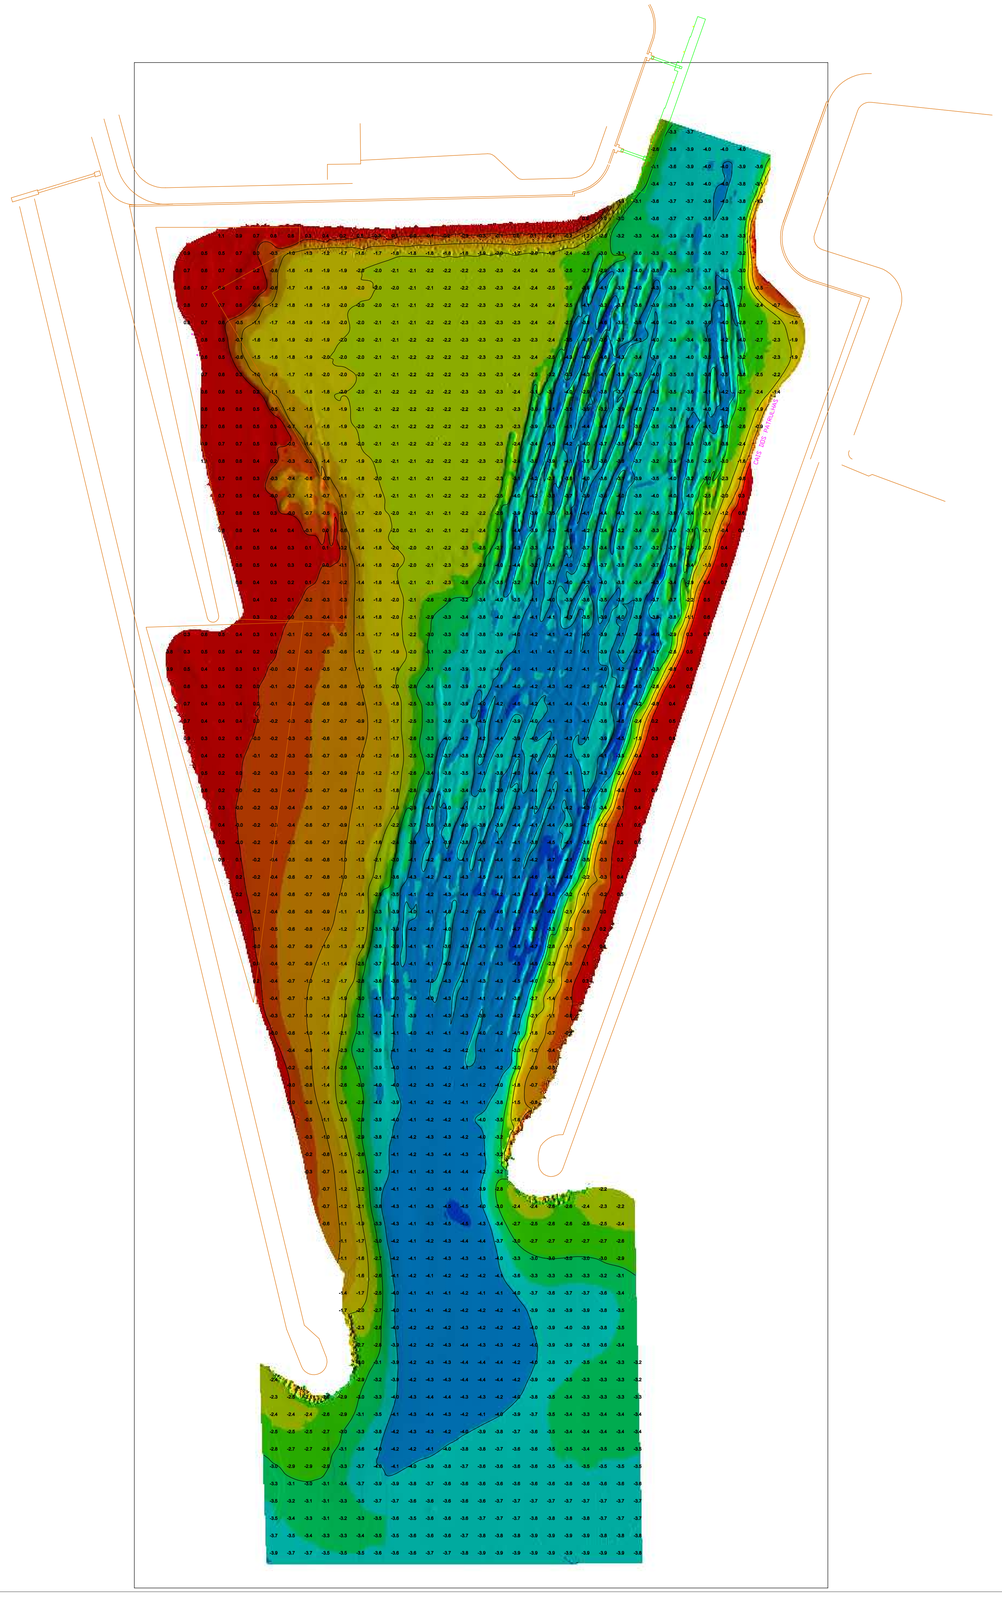

N

Scale 1:1000

0 m 100 m 200 m

LHT LEVANTAMENTOS HIDROGRÁFICOS E TOPOGRÁFICOS		Prt. Acácio Lino Nº9 A Funchalinho 2825-048 Caparica 2825-048 TRAFARIA NIF:503135674 Telef/Fax/Móvel +351 212900674/962784555	
designação:	LEVANTAMENTO HIDROGRÁFICO ANTEPORTO DA MARINA DE VILAMOURA	requerente:	MARINA vilamoura
prancheta: L.H.T.026/2022	desenhado: André / Frederic; aprovado: António Caldeira	data: 04-02-2022	escala: 1:1000
NOTA: Sist. de Coordenadas PT TM06 - ETRS 89 - Cotas e Sondas referidas ao ZH;Situado Z.00 n sólido do NM (NP Cascais)			